


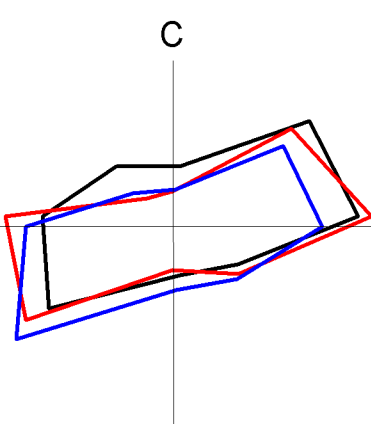


ГЕНЕРАЛЬНЫЙ ПЛАН

МО Козульское сельское поселение Усть-Канского района Республики Алтай


Карта генерального плана (основной чертеж)

МО Козульское сельское поселение. Масштаб 1:50000



Функциональное зонирование	
Жилые зоны	
	Зона застройки индивидуальными жилыми домами
Общественно-деловые зоны	
	Зона делового, общественного и коммерческого назначения
Производственная зона	
	Зона инженерной инфраструктуры
	Зона транспортной инфраструктуры
Зоны сельскохозяйственного использования	
	Зона сельскохозяйственных угодий
	Производственная зона сельскохозяйственных предприятий
Зоны рекреационного назначения	
	Зона озелененных территорий общего пользования
	Зона отдыха
	Зона лесов (в границах земель лесного фонда)
Зоны специального назначения	
	Кладбища
	Зона складирования и захоронения отходов
Зона акваторий	
	Водные объекты
Иные зоны	
	Зона природных территорий

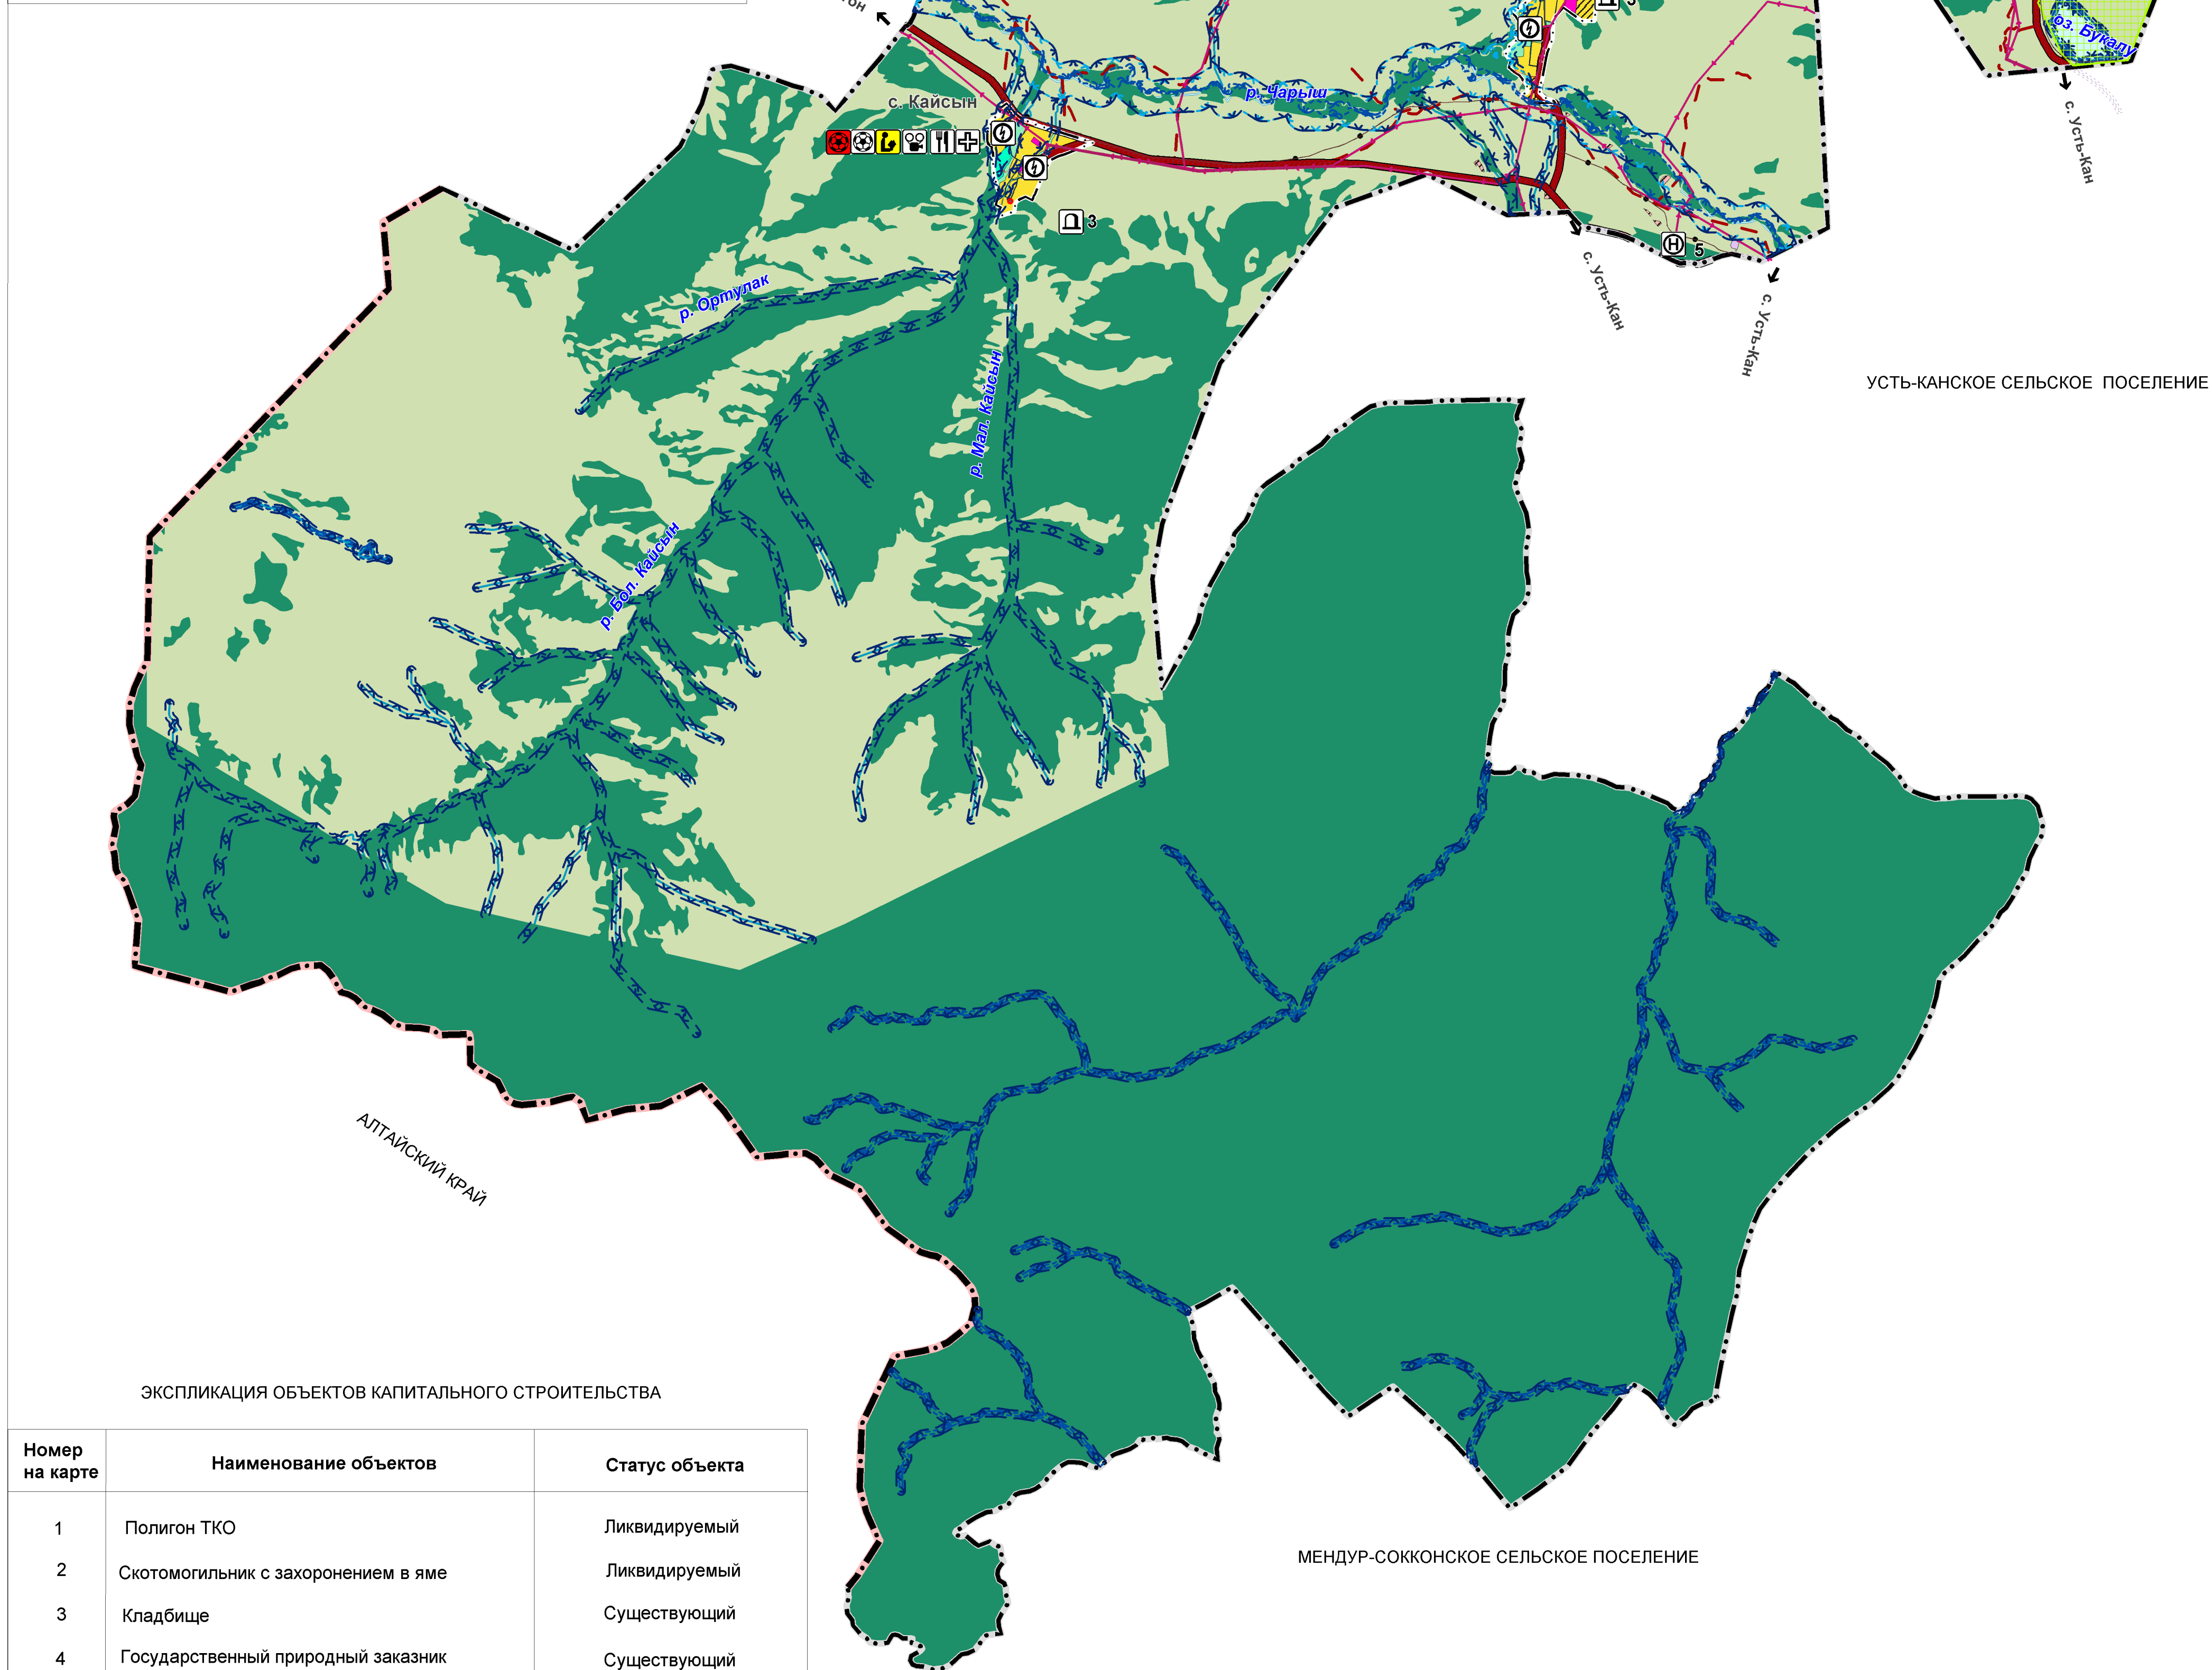

ЭКСПЛИКАЦИЯ ОБЪЕКТОВ КАПИТАЛЬНОГО СТРОИТЕЛЬСТВА		
Номер на карте	Наименование объектов	Статус объекта
1	Полигон ТКО	Ликвидируемый
2	Скотомогильник с захоронением в яме	Ликвидируемый
3	Кладбище	Существующий
4	Государственный природный заказник	Существующий
5	База отдыха Усть-Канского лесничества	Существующий

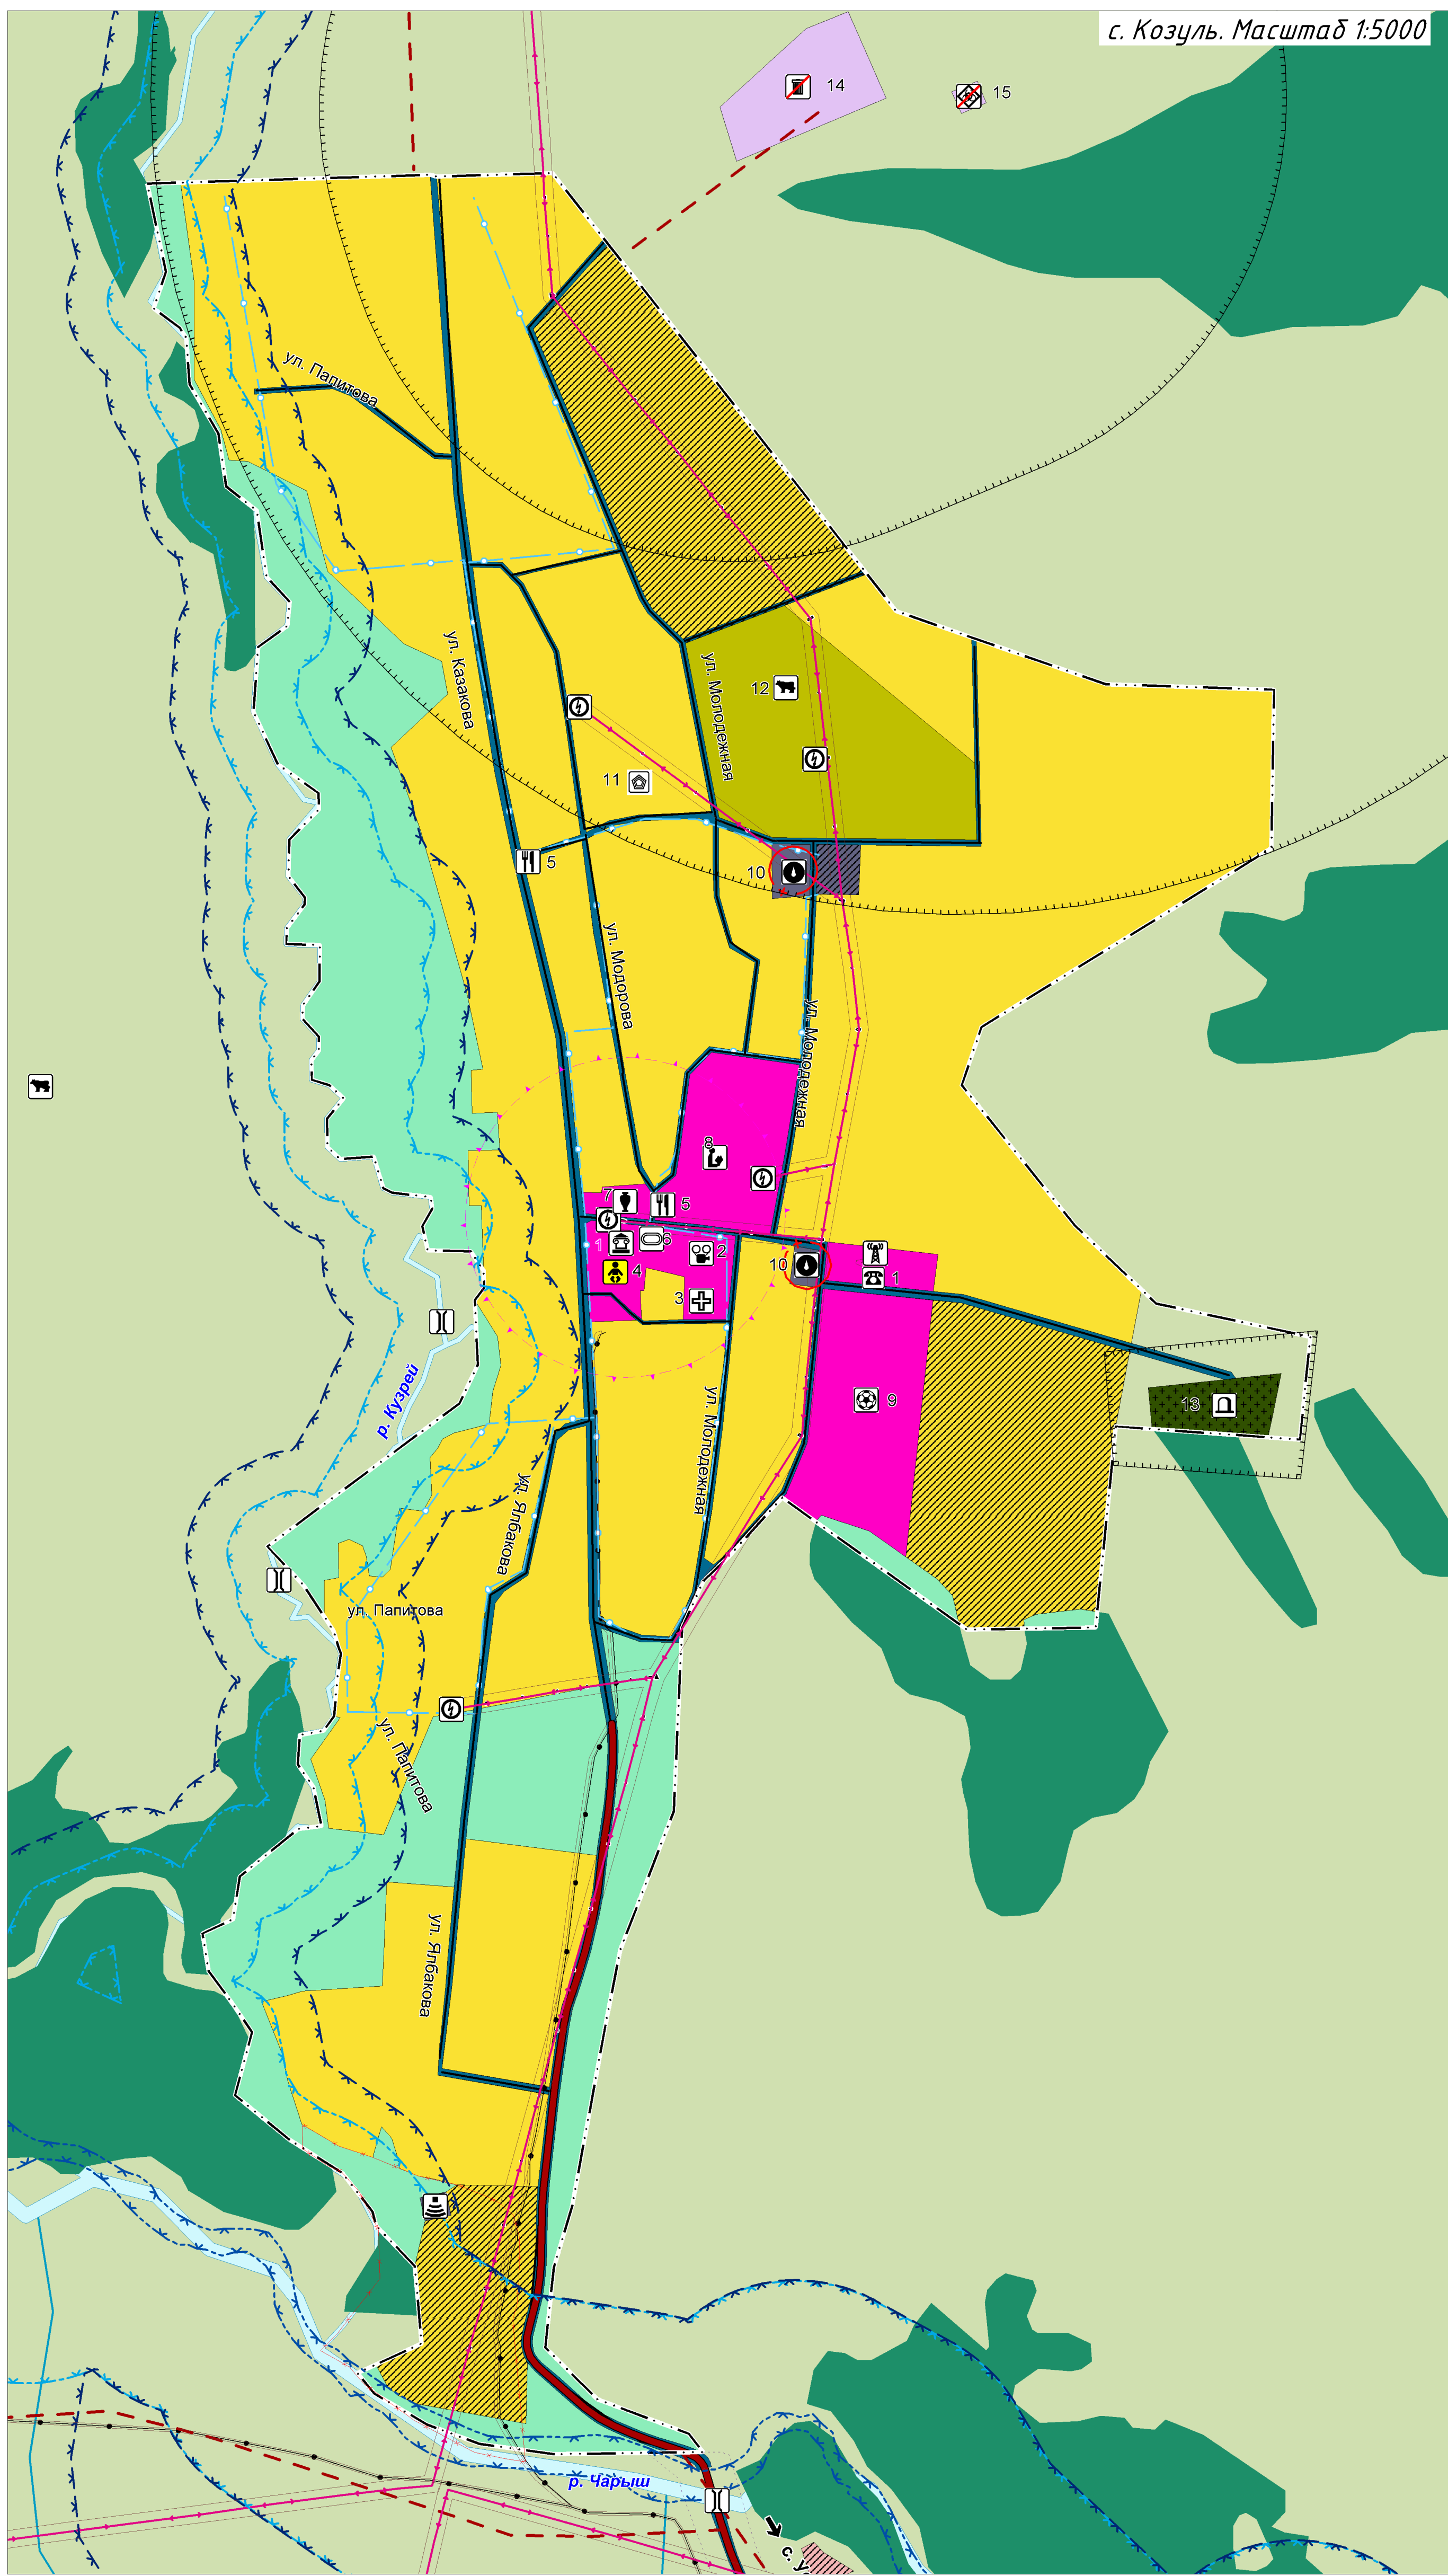

ЭКСПЛИКАЦИЯ ОБЪЕКТОВ КАПИТАЛЬНОГО СТРОИТЕЛЬСТВА С. КОЗУЛЬ		
№ п/п	НАИМЕНОВАНИЕ ОБЪЕКТА	СТАТУС ОБЪЕКТА
1	Администрация Козульского СП	существующий
2	Козульский СДК	существующий
3	ФАП	существующий
4	Детский сад	существующий
5	Магазин	существующий
6	Детская игровая площадка	существующий
7	Обелиск героям -землякам, погибшим в Великой Отечественной войне	существующий
8	Магазин	существующий
9	Водозабор	существующий
10	Водоотвод	существующий
11	Мини пекарня	существующий
12	Производственная база КФК	существующий
13	Кладбище	существующий
14	Полигон ТКО	существующий
15	Скотомогильник	существующий

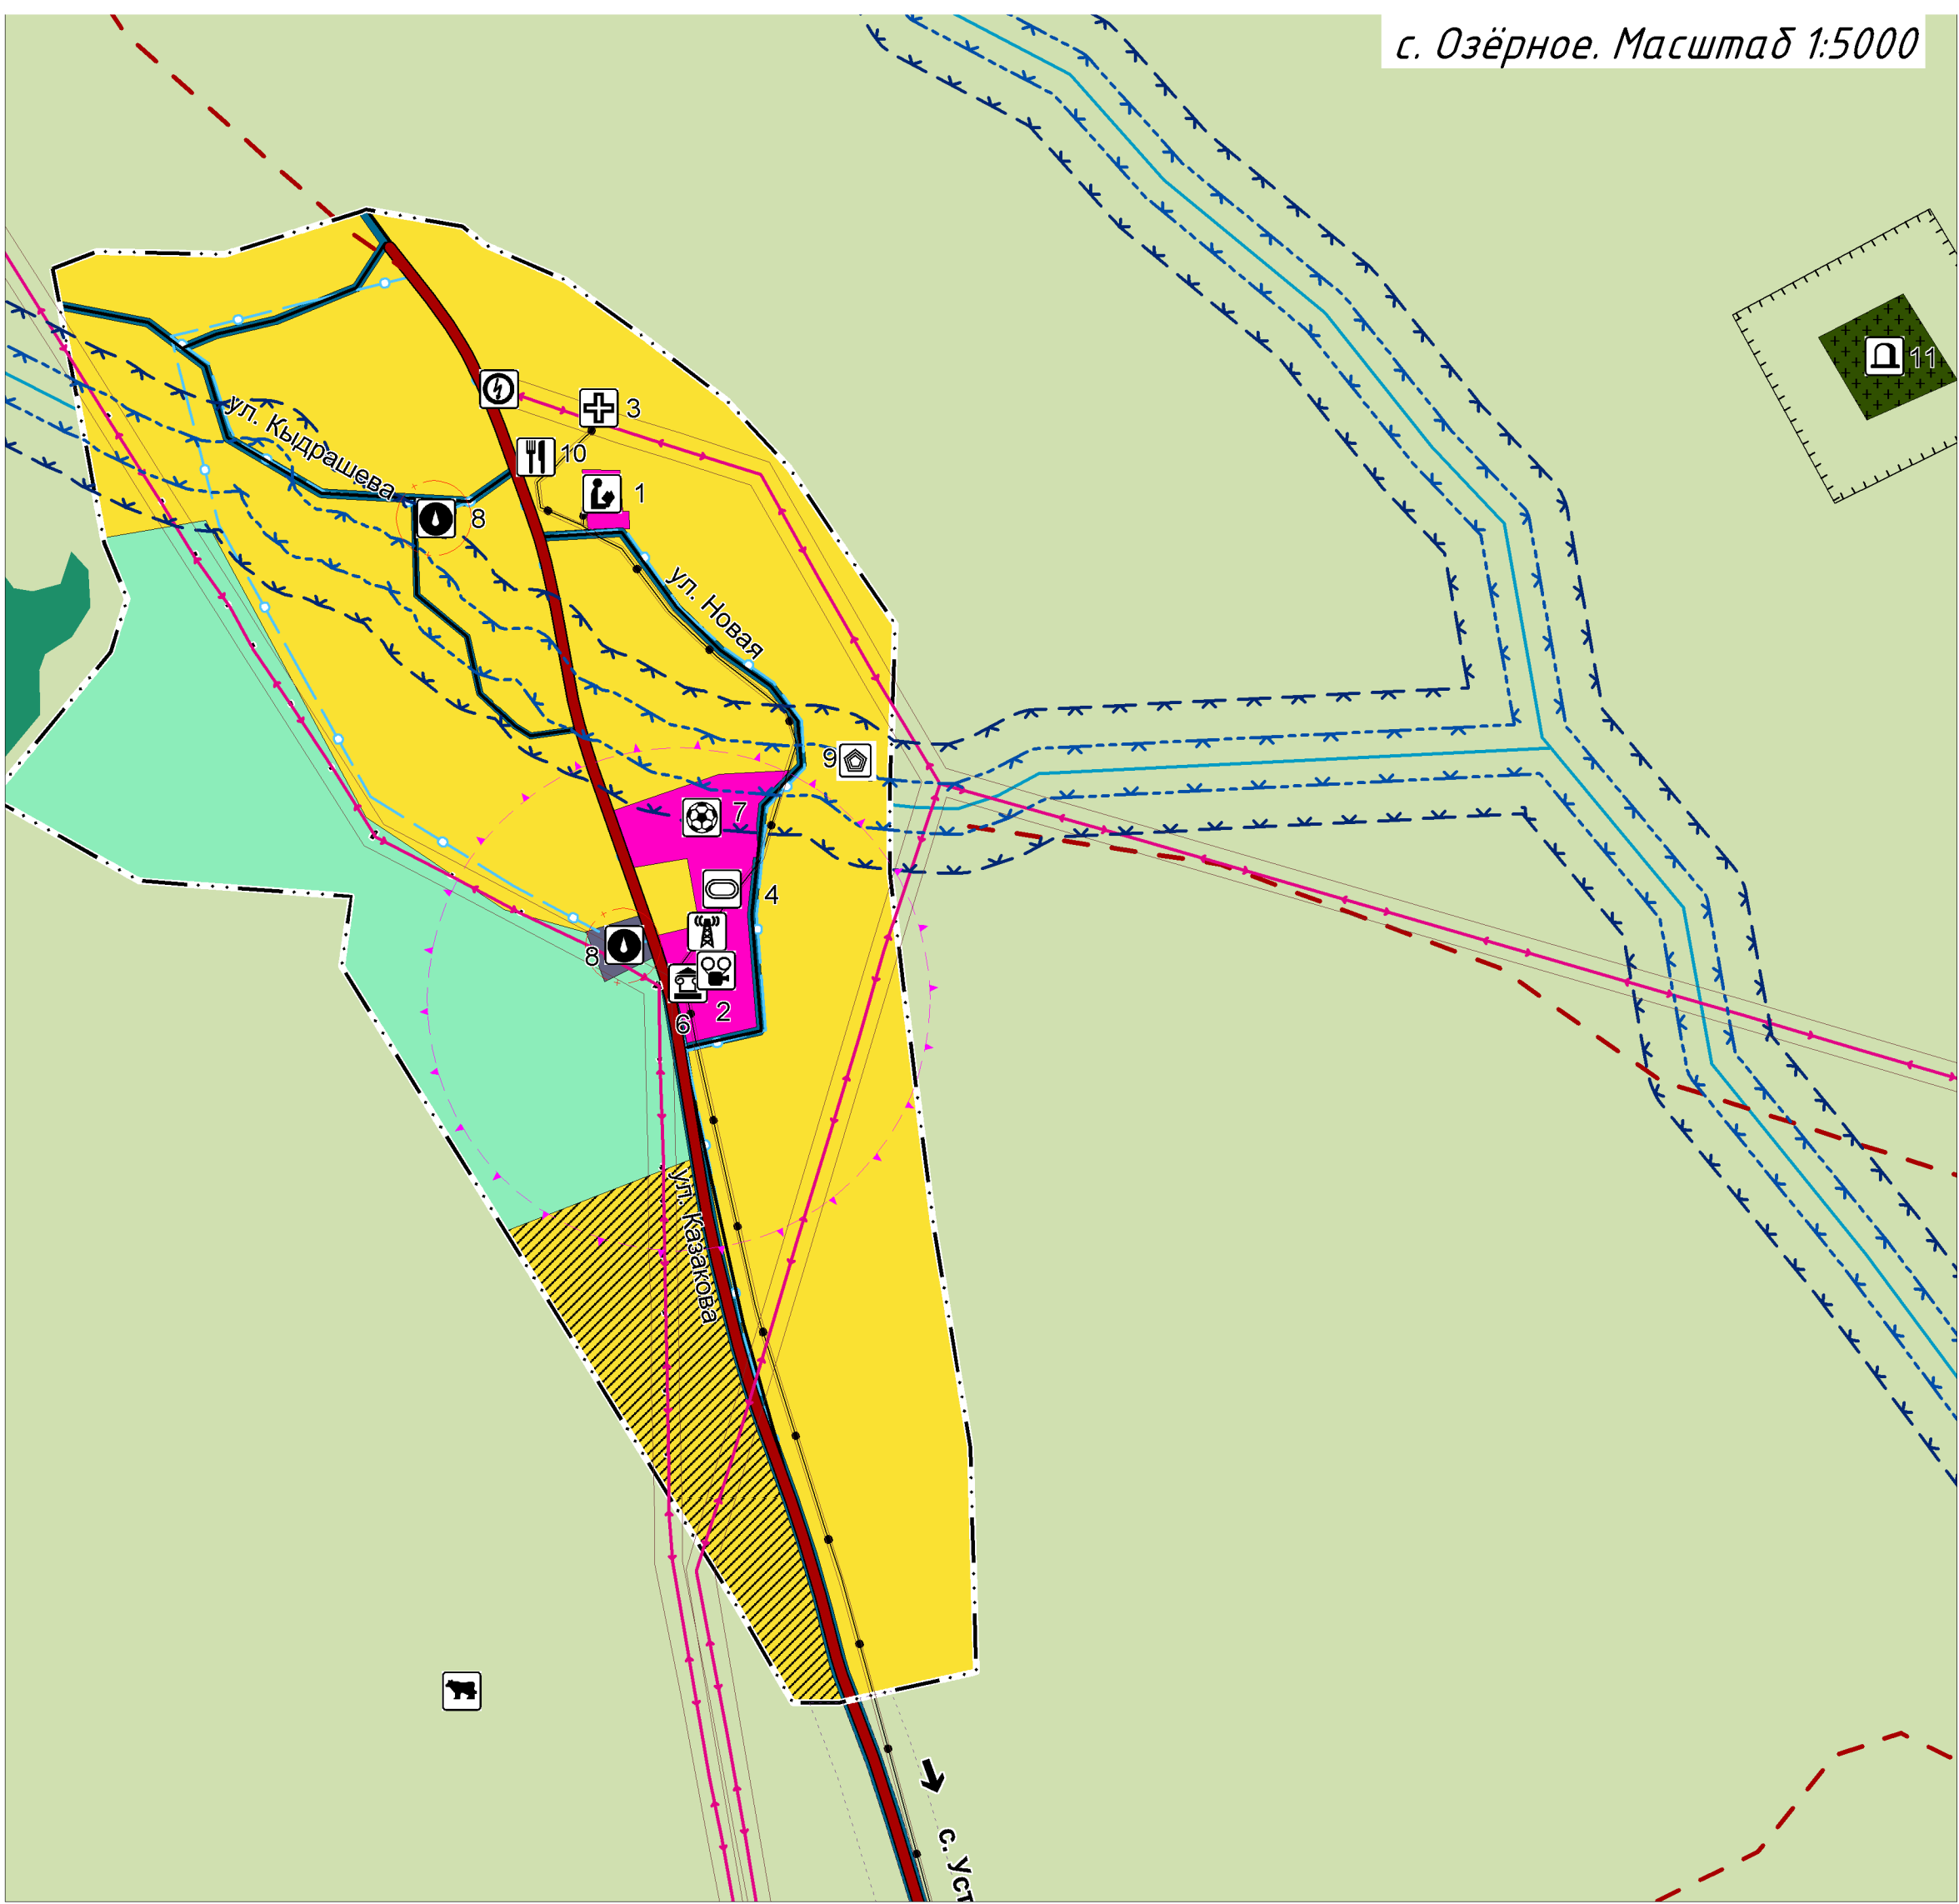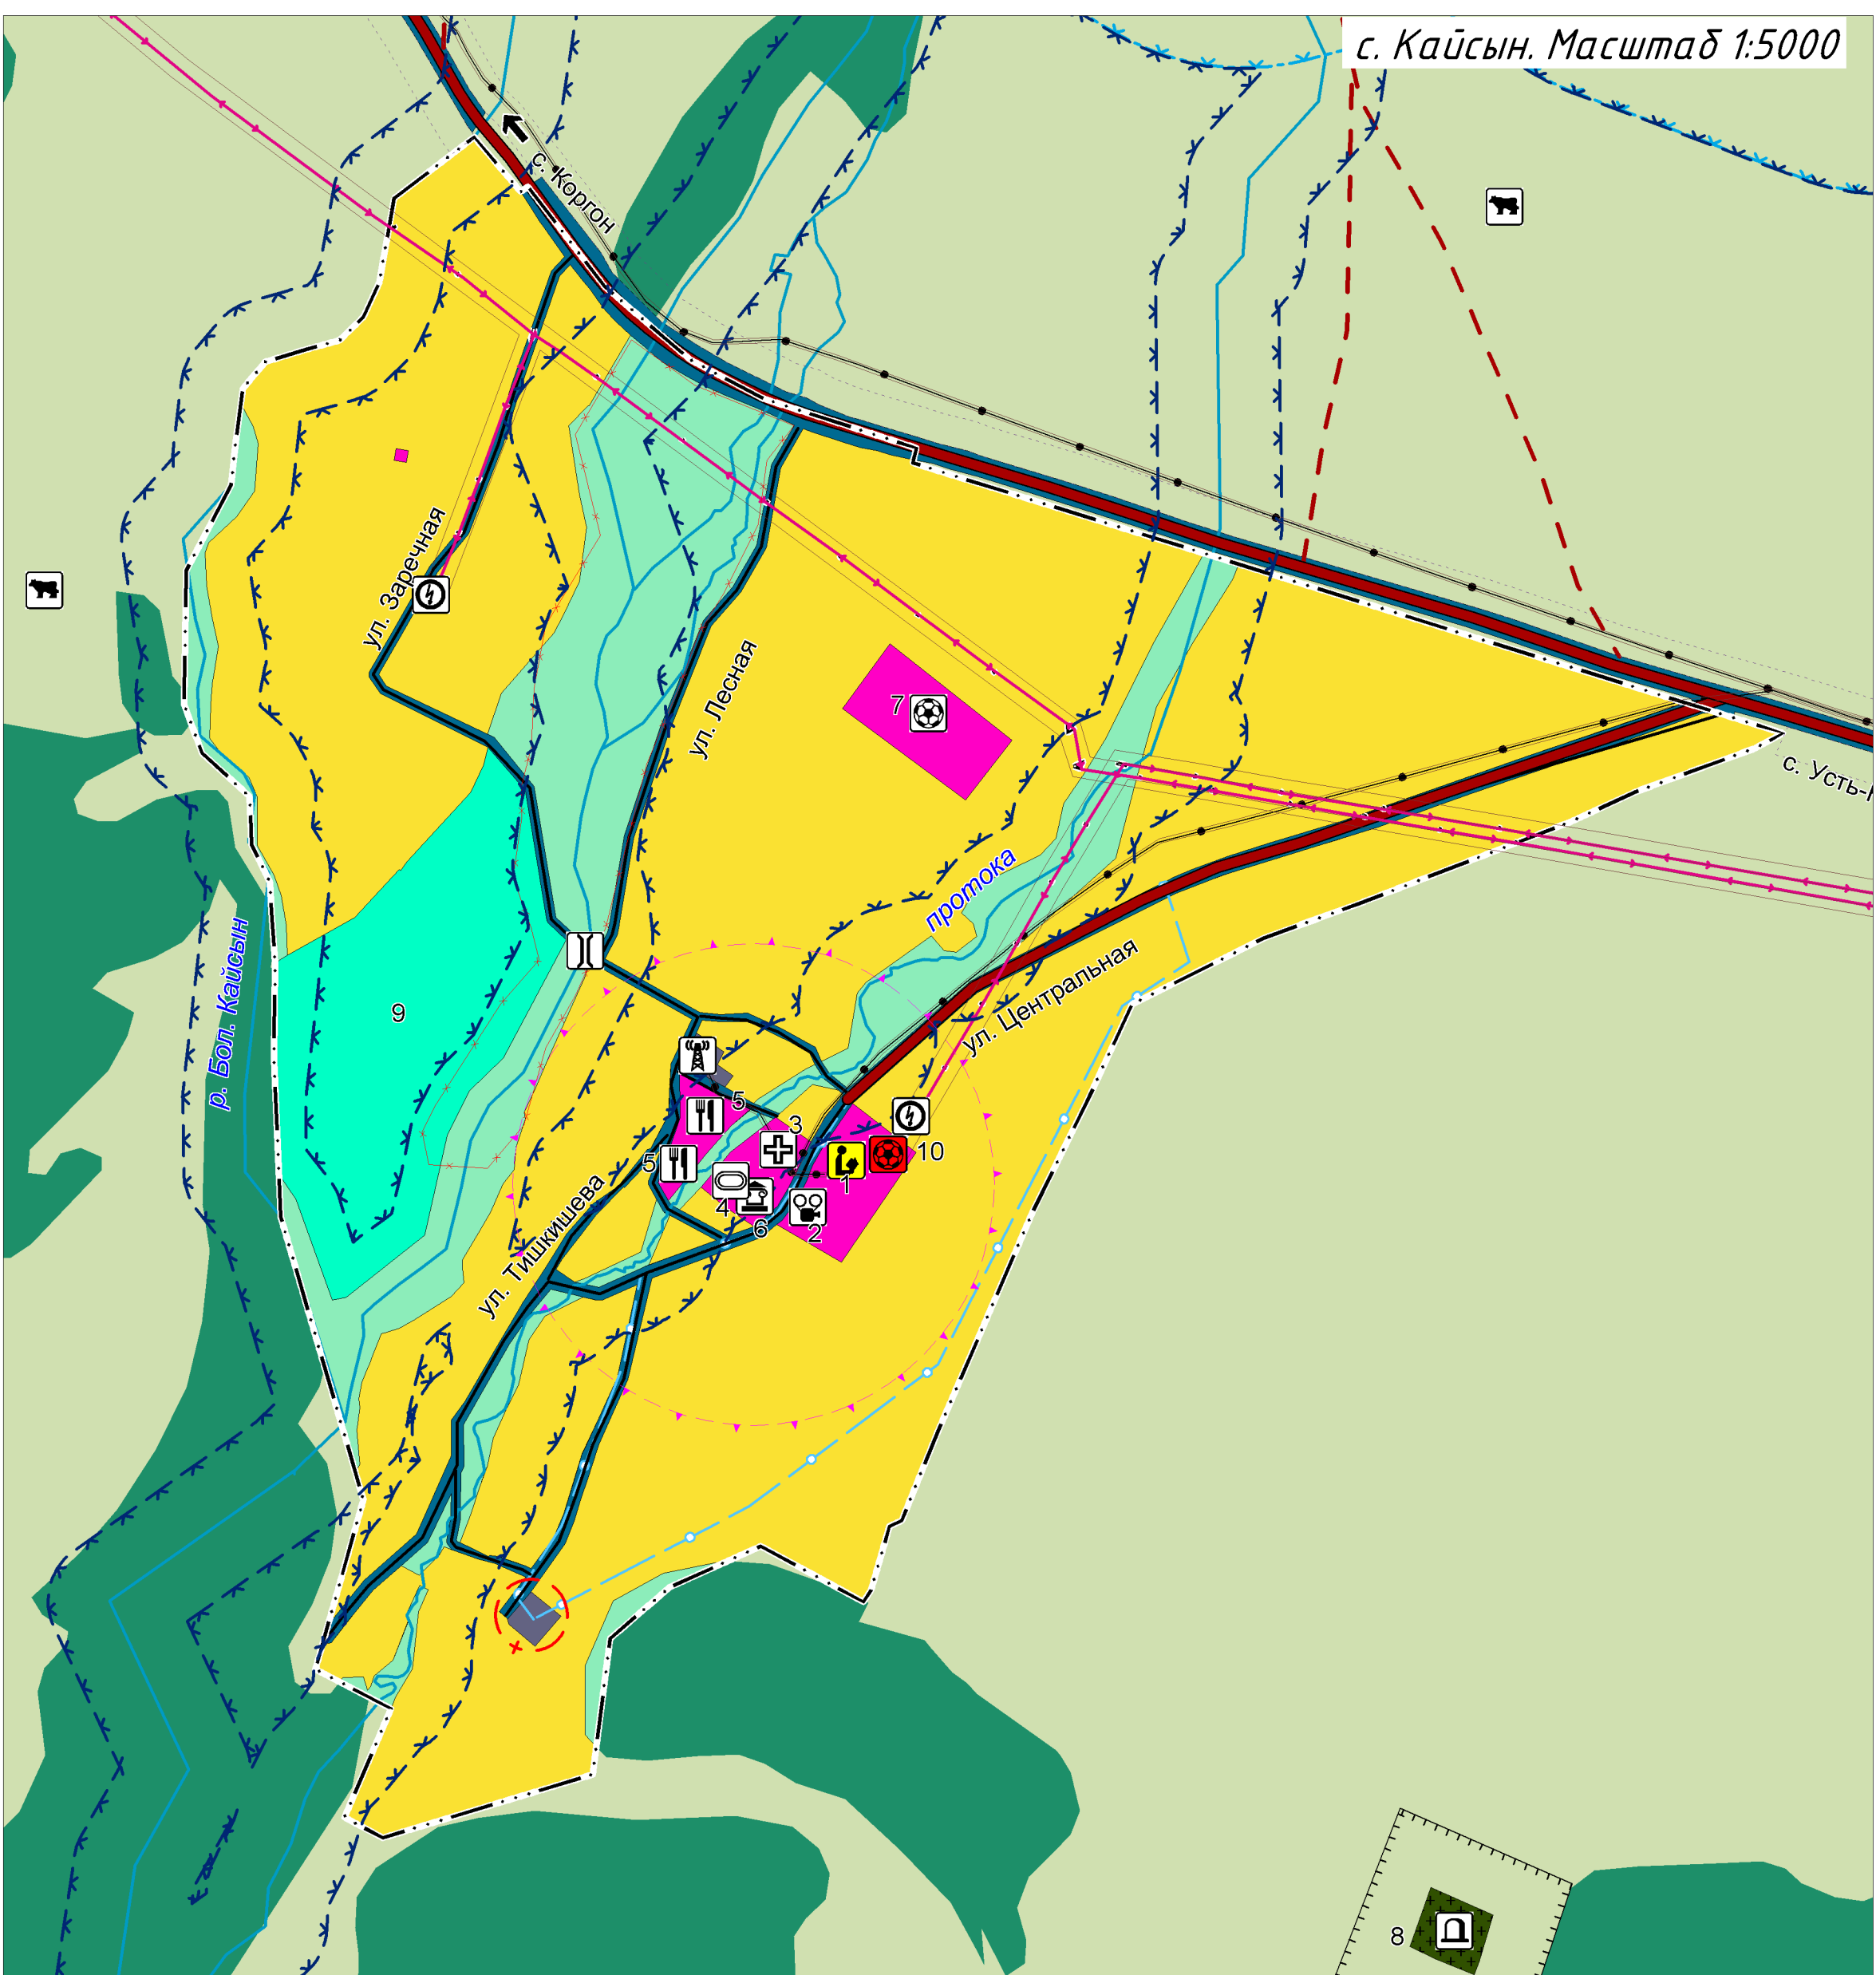

ЭКСПЛИКАЦИЯ ОБЪЕКТОВ КАПИТАЛЬНОГО СТРОИТЕЛЬСТВА С. КАЙСЫН		
№ п/п	НАИМЕНОВАНИЕ ОБЪЕКТА	СТАТУС ОБЪЕКТА
1	МБОУ "Кайсынская СОШ"	существующий
2	Сельский клуб	существующий
3	ФАП	существующий
4	Детская игровая площадка	существующий
5	Магазин	существующий
6	Обелиск героям -землякам, погибшим в Великой Отечественной войне	существующий
7	Стадион	существующий
8	Кладбище	существующий
9	Парк отдыха	планируемый
10	Спортивный зал	планируемый

ЭКСПЛИКАЦИЯ ОБЪЕКТОВ КАПИТАЛЬНОГО СТРОИТЕЛЬСТВА С. ОЗЁРНОЕ		
№ п/п	НАИМЕНОВАНИЕ ОБЪЕКТА	СТАТУС ОБЪЕКТА
1	МБОУ "Козульская СОШ"	существующий
2	Сельский клуб	существующий
3	ФАП	существующий
4	Детская игровая площадка	существующий
5	Обелиск героям -землякам, погибшим в Великой Отечественной войне	существующий
6	Магазин	существующий
7	Водоотвод	существующий
8	Водозабор	существующий
9	Гараж	существующий
10	Магазин	существующий
11	Кладбище	существующий

Объекты культурного наследия
Объекты культурного наследия (памятники истории и культуры)

Обелиск героям землякам, погибшим в Великой Отечественной войне

Границы	
Планируемые Существующие	
	Усть-Канского района
	Козульское сельского поселения
	Населенных пунктов
	Земельные участки
Объекты капитального строительства	
Объекты капитального строительства федерального значения	
	ФГУП "Почта России"
Объекты капитального строительства регионального значения	
	Автомобильные дороги регионального или межмуниципального значения
	Кабель ВОЛС ПАО "Ростелеком"
	Объекты здравоохранения
Объекты капитального строительства местного значения	
	Дошкольная образовательная организация
	Учебно-образовательная организация
	Объект культурно-досугового типа
	Библиотека
	Спортивный зал
	Стадион
	База отдыха Усть-Канского лесничества
	Административно-делового назначения
	Торгового назначения, общественного питания
	Пекарня
	Сельскохозяйственного назначения
	Объекты размещения отходов (полигон ТКО, подстанции ливневой канализации)
	Объекты утилизации биологических отходов (скотомогильник с захоронением в биотермическом яме)
	Полевые дороги
	Мосты
Объекты капитального строительства инженерной инфраструктуры местного значения	
	Трансформаторные подстанции
	ЛЭП 10 кВ
	Водозаборы
	Водонапорная башня
	Скважины
	Водопровод
	Телевизионный ретранслятор
	Вышка сотовой связи
Зоны с особыми условиями использования территории	
	Санитарно-защитные зоны
	Охраняемые зоны инженерных коммуникаций
	Зоны санитарной охраны источников водоснабжения питьевого назначения
	Защитная зона объектов культурного наследия
	Водоохранная зона
	Прибрежная защитная полоса
	Береговая полоса
	Придорожные полосы автомобильных дорог
	Государственный природный заказник
	Границы зоны затопления

	- объект, планируемый к размещению		- объект местного значения
	- объект, планируемый к реконструкции		- объект регионального значения
	- объект, планируемый к ликвидации		- объект федерального значения

** - размеры зон с особыми условиями использования территории (ЗОУИТ), объекты в которых отсутствуют в Едином государственном реестре недвижимости, нанесены в соответствии с действующими нормативами и подлежат изменению при определении, утверждении и постановке ЗОУИТ на кадастровый учет

(редакция от 28.08.2025)						
Генеральный план муниципального образования Козульское сельское поселение Усть-Канского района Республики Алтай						
Исполнитель	Исполнитель	Исполнитель	Исполнитель	Исполнитель	Исполнитель	Исполнитель
Материалы по обоснованию	Материалы по обоснованию	Материалы по обоснованию	Материалы по обоснованию	Материалы по обоснованию	Материалы по обоснованию	Материалы по обоснованию
Основной чертеж	Основной чертеж	Основной чертеж	Основной чертеж	Основной чертеж	Основной чертеж	Основной чертеж
000 "Компания Земельный"				г. Барнаул		